

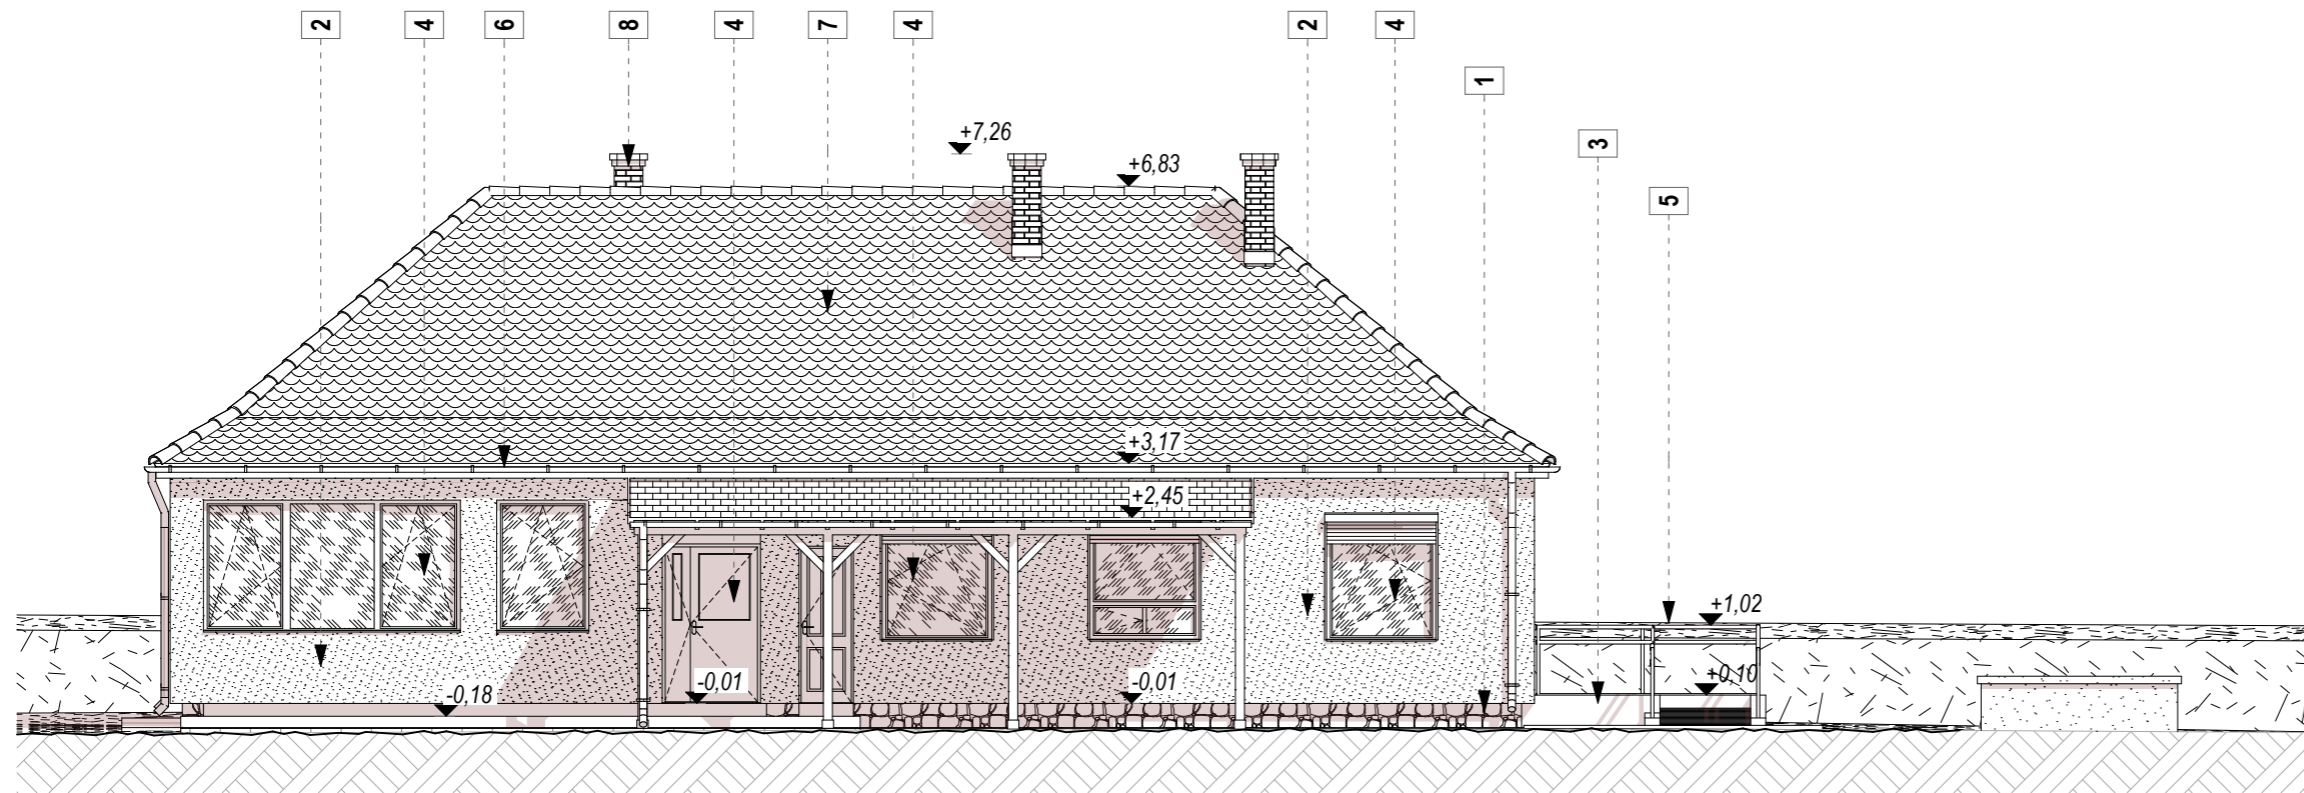


tervezett  
DNY  
HOMLOKZATOK  
M 1.100

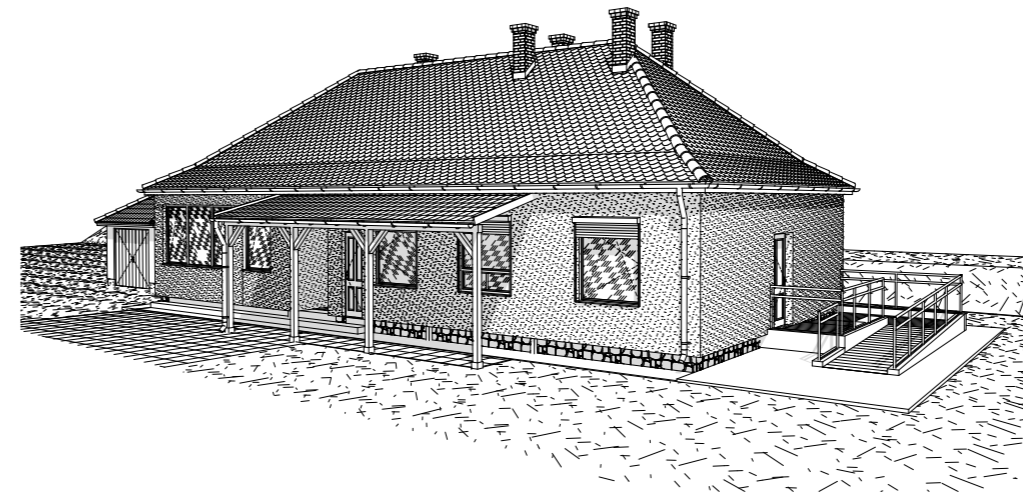

tervezett  
DK  
HOMLOKZATOK  
M 1.100

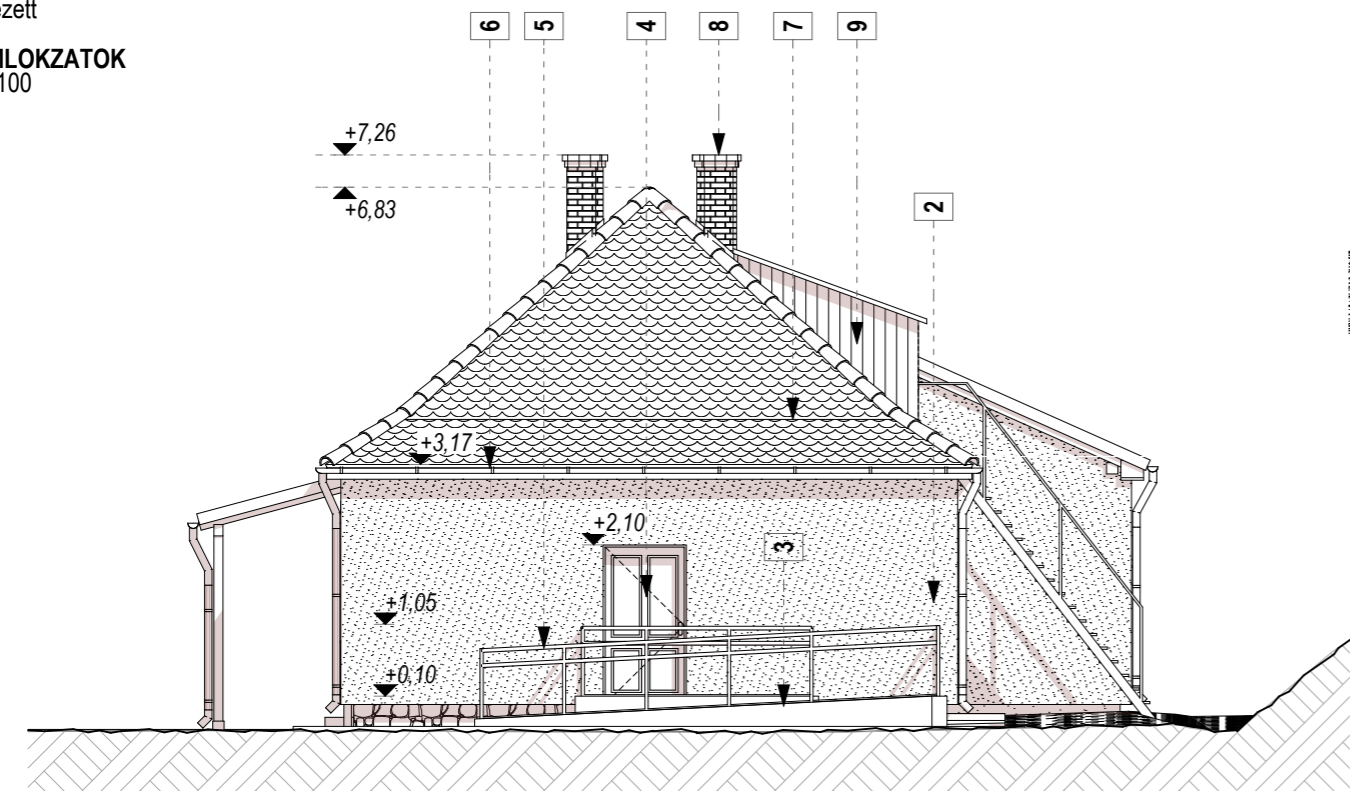

- |   |  |
|---|--|
| <p>1 rakott kő lábazat<br/>barna</p> <p>2 homlokzati dörzsvakolat<br/>dryvit hőszigetelés - fehér</p> <p>3 beton felület<br/>festett barna</p> <p>4 új homlokzati hőszig. nyílászáró<br/>műanyag - fehér</p> <p>5 acél korlát<br/>festett barna</p> | <p>6 megmaradó<br/>horganyzott bádogos termékek<br/>függőeresz csatorna és lefolyócső<br/>szürke</p> <p>7 megmaradó hornyolt cserép fedés<br/>téglavörös</p> <p>8 fugázott kmtt. kémény<br/>téglavörös</p> <p>9 bádog, trapézlemez burkolat<br/>szürke</p> |
|---|--|

RAJZ: **TERVEZETT  
HOMLOKZATOK**

MEGNEVEZÉS: **AKADÁLYMENTES  
HORGÁSZ TURISZTIKAI DESZTINÁCIÓ  
KIALAKÍTÁSA A LŐRINTEI-TÓNÁL**  
(TOP-1.2.1-16-VE1-2017-00008)

HORGÁSZTANYA  
ENERGETIKAI KORSZERŰSÍTÉSE

CÍM: **8400 AJKA,**  
hrsz.: 01239/2

ÉPÍTETŐ: **LŐRINTEI-TAVI  
HORGÁSZEGYESÜLET**  
8400 Ajka, Diófa u. 2/B.  
képviseli:  
Pákai Zoltán ügyvezető elnök

GENERÁL  
TERVEZŐ: **BRUNNER ÉS TÁRSA Kft.**  
8460 Devecser, Jókai u. 6.  
képviseli: Brunner Gábor

ÉPÍTÉSZ  
TERVEZŐ: **FREUND TAMÁS**  
okl. építészmérnök  
É19-0337 C-19-2167  
8445 Városlőd, Pápai u. 19.  
+36 20 351 7304  
freundtamas@invitel.hu

ÉPÍTÉSZ  
SZERKESZTŐ: **SZÜCS BALÁZS**  
építészmérnök  
8409 Úrkút, Gubicza-hegy 16.  
+36 30 226 1702  
szucs.b.tervezes@gmail.com

ÉPÜLETGÉPÉSZ  
TERVEZŐ: **BRUNNER GÁBOR**  
épületgépész tervező  
G-19-1002  
8481 Somlólvasárhely, Arany János u. 9.  
+36 30 997 7125  
brunnerg@gmail.com

ÉPÜLETVILLAMOS  
TERVEZŐ: **FÜLE ERNŐ**  
okl. villamosmérnök  
V 18-0188  
9700 Szombathely, Géfin Gy. utca 5.  
+36 30 946 7102

LÉPTÉK: M 1:100

DÁTUM: 2018. november

**E-03**