

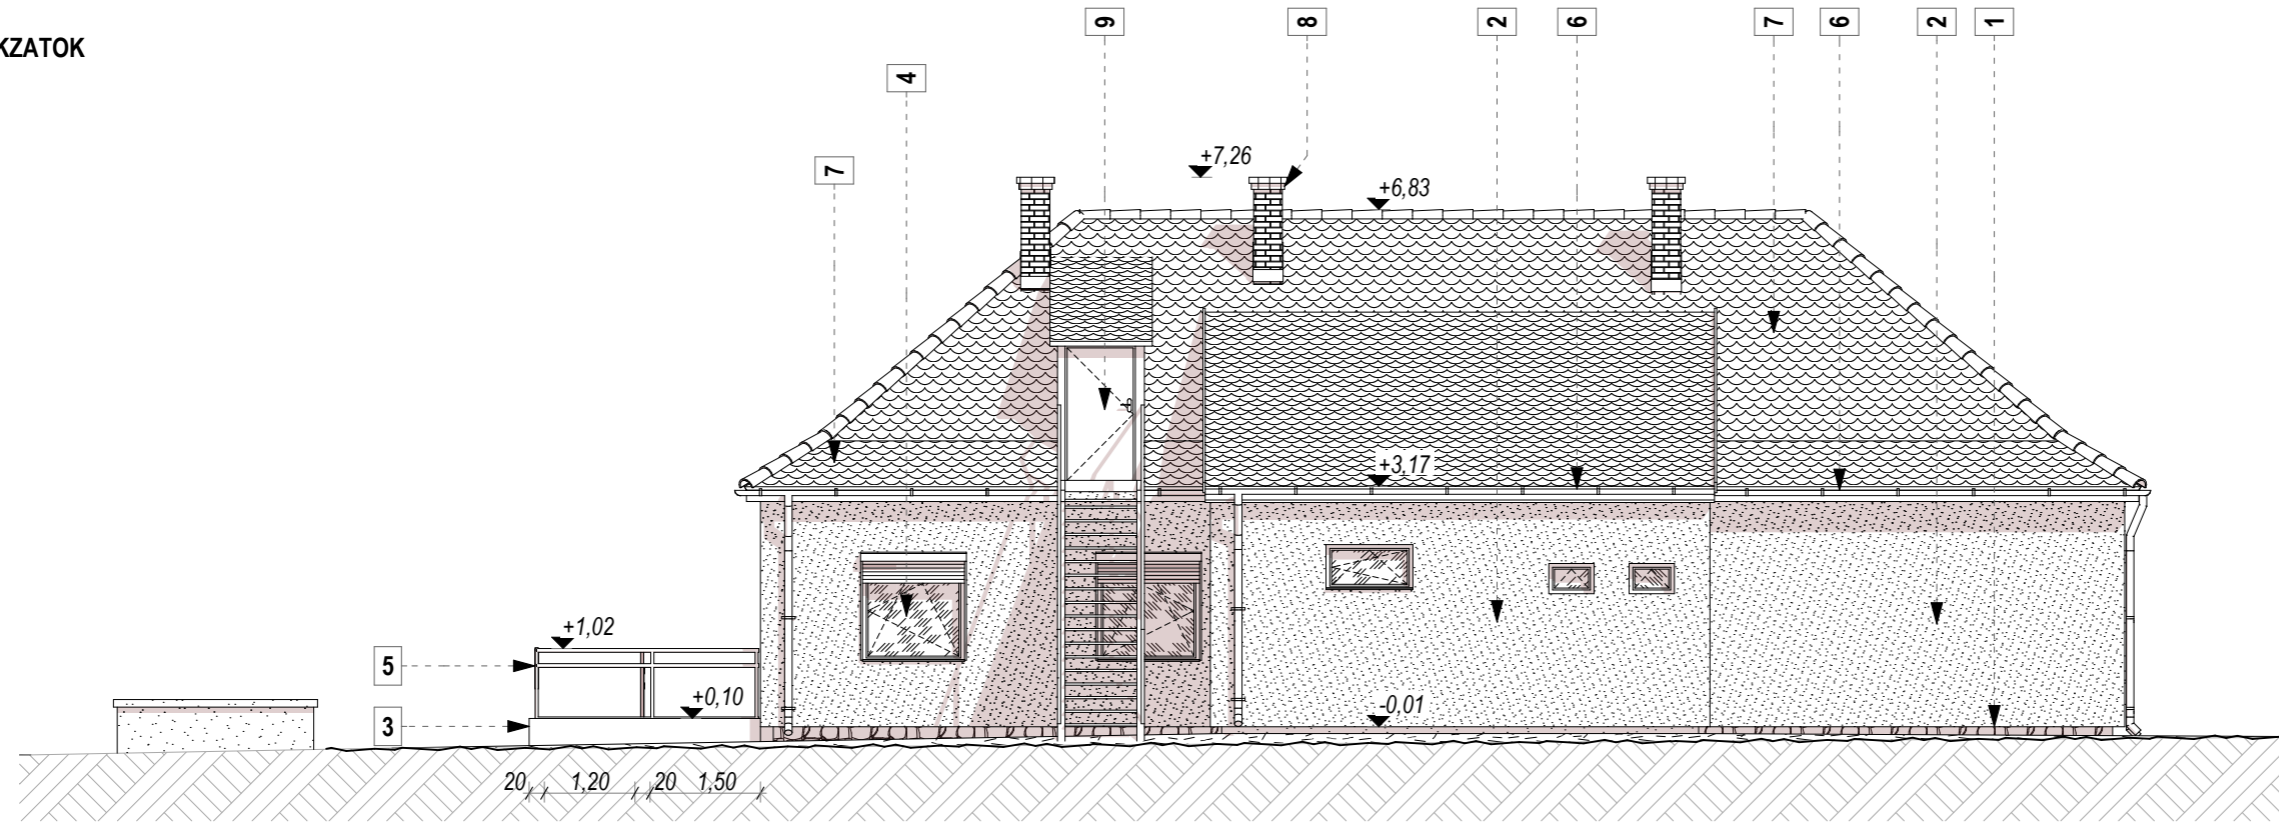


tervezett
ÉK
HOMLOKZATOK
M 1:100

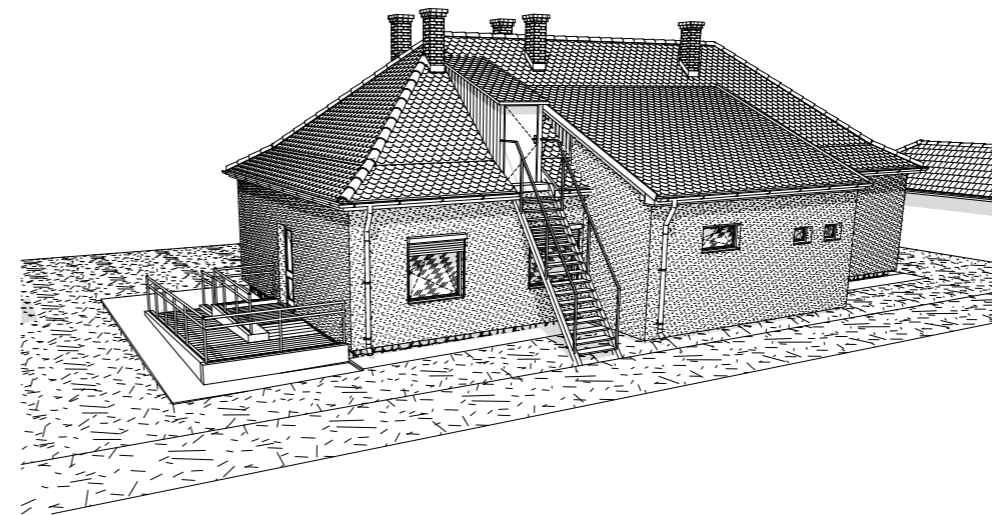

tervezett
ÉNY
HOMLOKZATOK
M 1:100

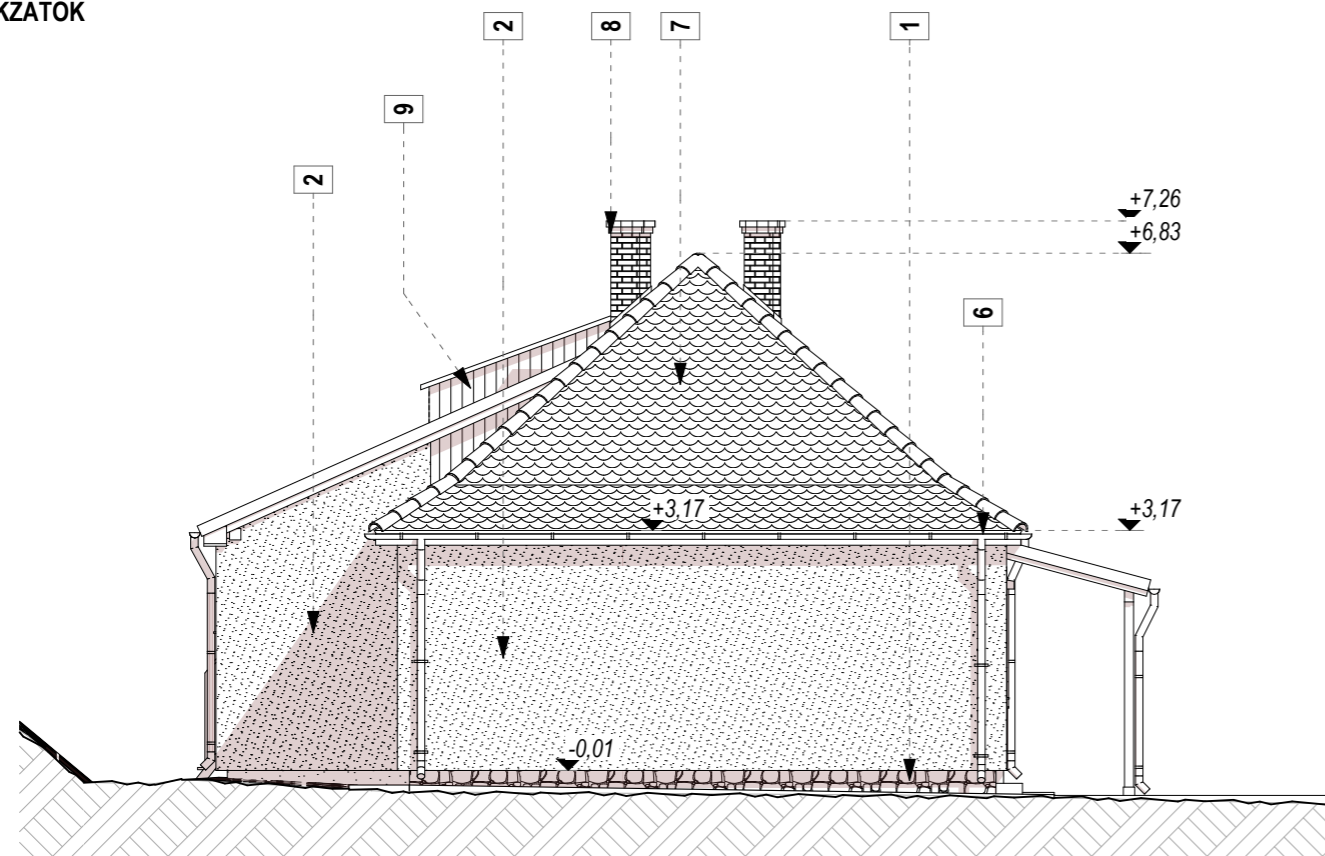

- | | |
|---|--|
| <p>1 rakott kő lábazat
<i>barna</i></p> <p>2 homlokzati dörzsvakolat
<i>dryvit hőszigetelés - fehér</i></p> <p>3 beton felület
<i>festett barna</i></p> <p>4 új homlokzati hőszig. nyílászáró
műanyag - fehér</p> <p>5 acél korlát
<i>festett barna</i></p> | <p>6 megmaradó
horganyzott bádogos termékek
<i>függőeresz csatorna és lefolyócső
szürke</i></p> <p>7 megmaradó hornyolt cserép fedés
<i>téglavörös</i></p> <p>8 fugázott kmtt. kémény
<i>téglavörös</i></p> <p>9 bádog, trapézlemez burkolat
<i>szürke</i></p> |
|---|--|

RAJZ: TERVEZETT
HOMLOKZATOK II.

MEGNEVEZÉS: AKADÁLYMENTES
HORGÁSZ TURISZTIKAI DESZTINÁCIÓ
KIALAKÍTÁSA A LŐRINTEI-TÓNÁL
(TOP-1.2.1-16-VE1-2017-00008)

HORGÁSZTANYA
ENERGETIKAI KORSZERŰSÍTÉSE

CÍM: 8400 AJKA,
hrsz.: 01239/2

ÉPÍTETŐ: LŐRINTEI-TAVI
HORGÁSZEGYESÜLET
8400 Ajka, Diófa u. 2/B.
képviseli:
Pákai Zoltán ügyvezető elnök

GENERÁL
TERVEZŐ: BRUNNER ÉS TÁRSA Kft.
8460 Devecser, Jókai u. 6.
képviseli: Brunner Gábor

ÉPÍTÉSZ
TERVEZŐ: FREUND TAMÁS
okl. építészmérnök
É19-0337 C-19-2167
8445 Városlőd, Pápai u. 19.
+36 20 351 7304
freundtamas@invitel.hu

ÉPÍTÉSZ
SZERKESZTŐ: SZÜCS BALÁZS
építészmérnök
8409 Úrkút, Gubicza-hegy 16.
+36 30 226 1702
szucs.b.tervezes@gmail.com

ÉPÜLETGÉPÉSZ
TERVEZŐ: BRUNNER GÁBOR
épületgépész tervező
G-19-1002
8481 Somlóvásárhely, Arany János u. 9.
+36 30 997 7125
brunnerg@gmail.com

ÉPÜLETVILLAMOS
TERVEZŐ: FÜLE ERNŐ
okl. villamosmérnök
V 18-0188
9700 Szombathely, Géfin Gy. utca 5.
+36 30 946 7102

LÉPTÉK: M 1:100

DÁTUM: 2018. november

E-04