
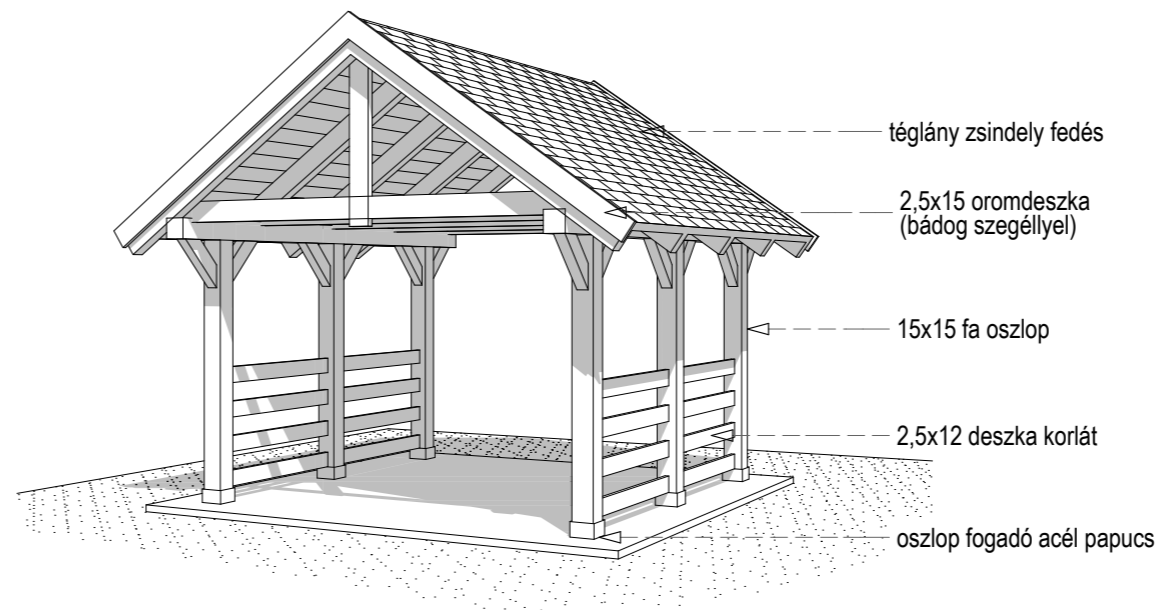
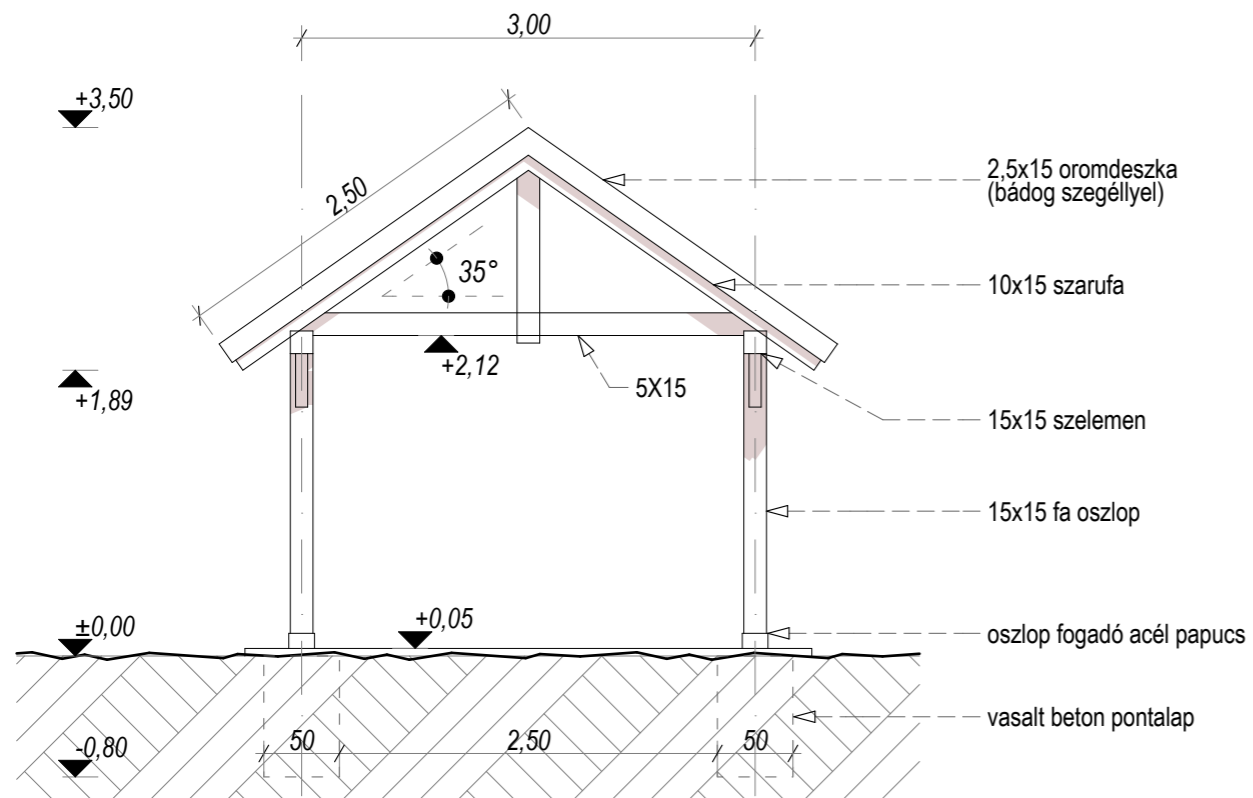
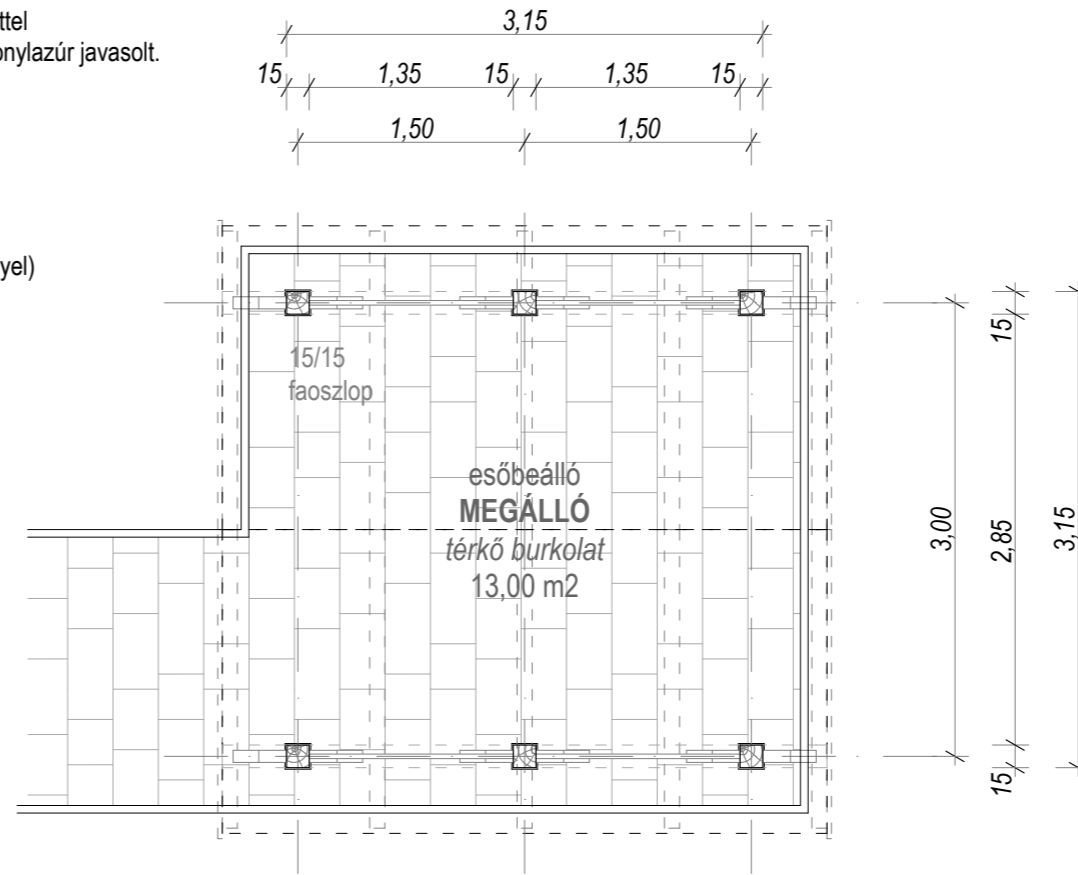


tervezett  
**ESŐBÁLLÓ**  
 (3,00 x 3,00 m)  
 M 1:50

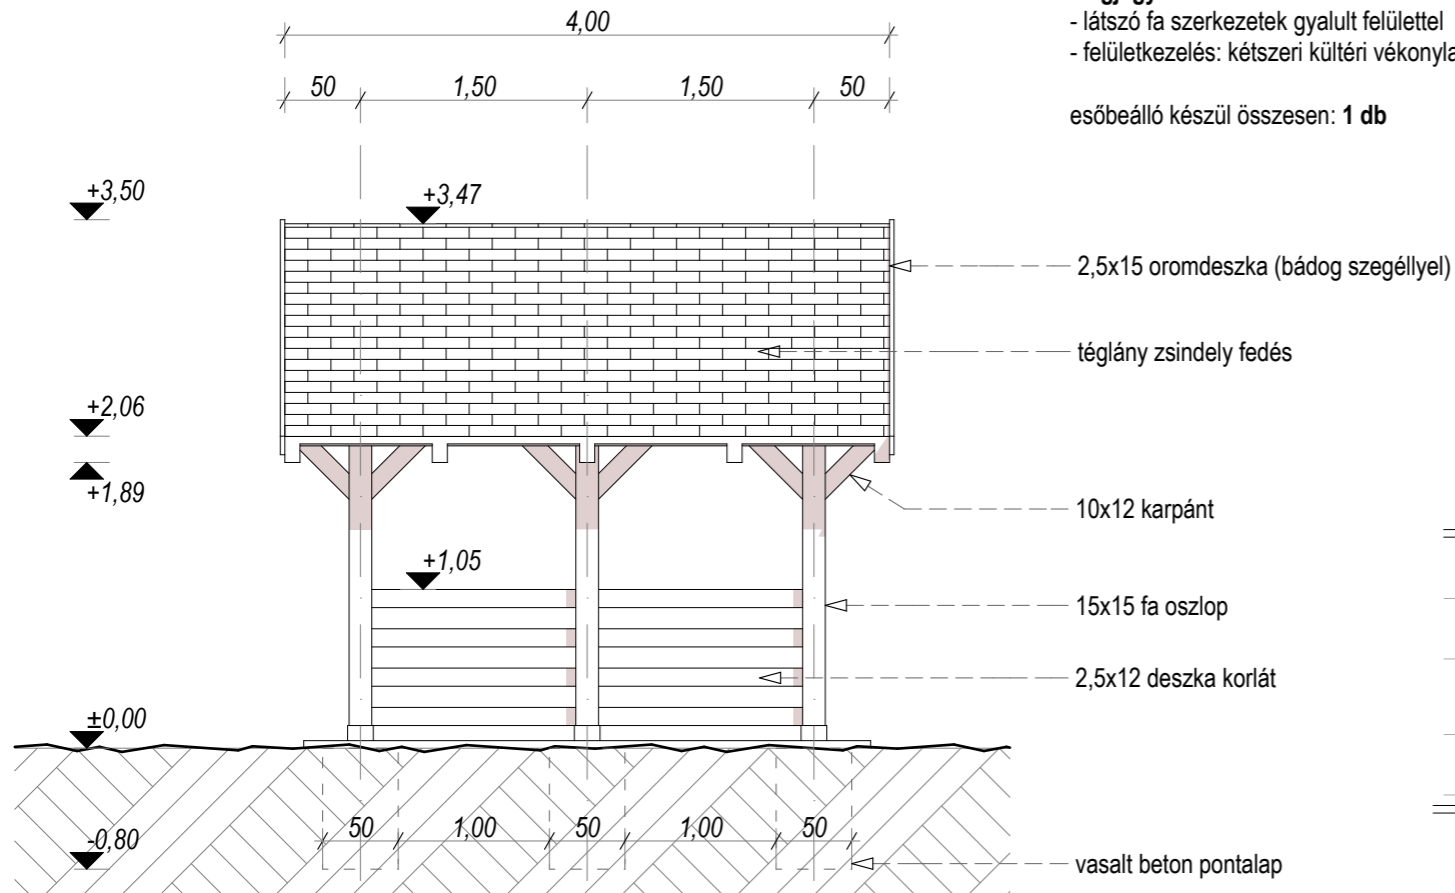

**RAJZ:** **TERVEZETT ESŐBÁLLÓ**

**MEGNEVEZÉS:** **AKADÁLYMENTES HORGÁSZ TURISZTIKAI DESZTINÁCIÓ KIALAKÍTÁSA A LŐRINTEI-TÓNÁL**  
 (TOP-1.2.1-16-VE1-2017-00008)

TANÖSVÉNY, AM. HORGÁSZHELY,  
 AM. PARKOLÓ, ESŐBÁLLÓK,  
 JÁTSZÓTÉR ÉS CSÓNÁKKIKŐTŐ

**CÍM:** **8400 AJKA,**  
 hrsz.: 01239/2

**ÉPÍTETŐ:** **LŐRINTEI-TAVI HORGÁSZEGYESÜLET**  
 8400 Ajka, Diófa u. 2/B.  
 képviseli:  
 Pákai Zoltán ügyvezető elnök

**GENERÁL TERVEZŐ:** **BRUNNER ÉS TÁRSA Kft.**  
 8460 Devecser, Jókai u. 6.  
 képviseli: Brunner Gábor

**ÉPÍTÉSZ TERVEZŐ:** **FREUND TAMÁS**  
 okl. építészmérnök  
 É19-0337 C-19-2167  
 8445 Városlőd, Pápai u. 19.  
 +36 20 351 7304  
 freundtamas@invitel.hu

**ÉPÍTÉSZ SZERKESZTŐ:** **SZÜCS BALÁZS**  
 építészmérnök  
 8409 Úrkút, Gubicza-hegy 16.  
 +36 30 226 1702  
 szucsbalazs@tervezes@gmail.com

**ÉPÜLETGÉPÉSZ TERVEZŐ:** **BRUNNER GÁBOR**  
 épületgépész tervező  
 G-19-1002  
 8481 Somlónévfő, Arany János u. 9.  
 +36 30 997 7125  
 brunnerg@gmail.com

**ÉPÜLETVILLAMOS TERVEZŐ:** **FÜLE ERNŐ**  
 okl. villamosmérnök  
 V 18-0188  
 9700 Szombathely, Géfin Gy. utca 5.  
 +36 30 946 7102

**LÉPTÉK:** M 1:50

**DÁTUM:** 2018. november

**E-05**