


HALÓRHÁZ ÉPÜLET

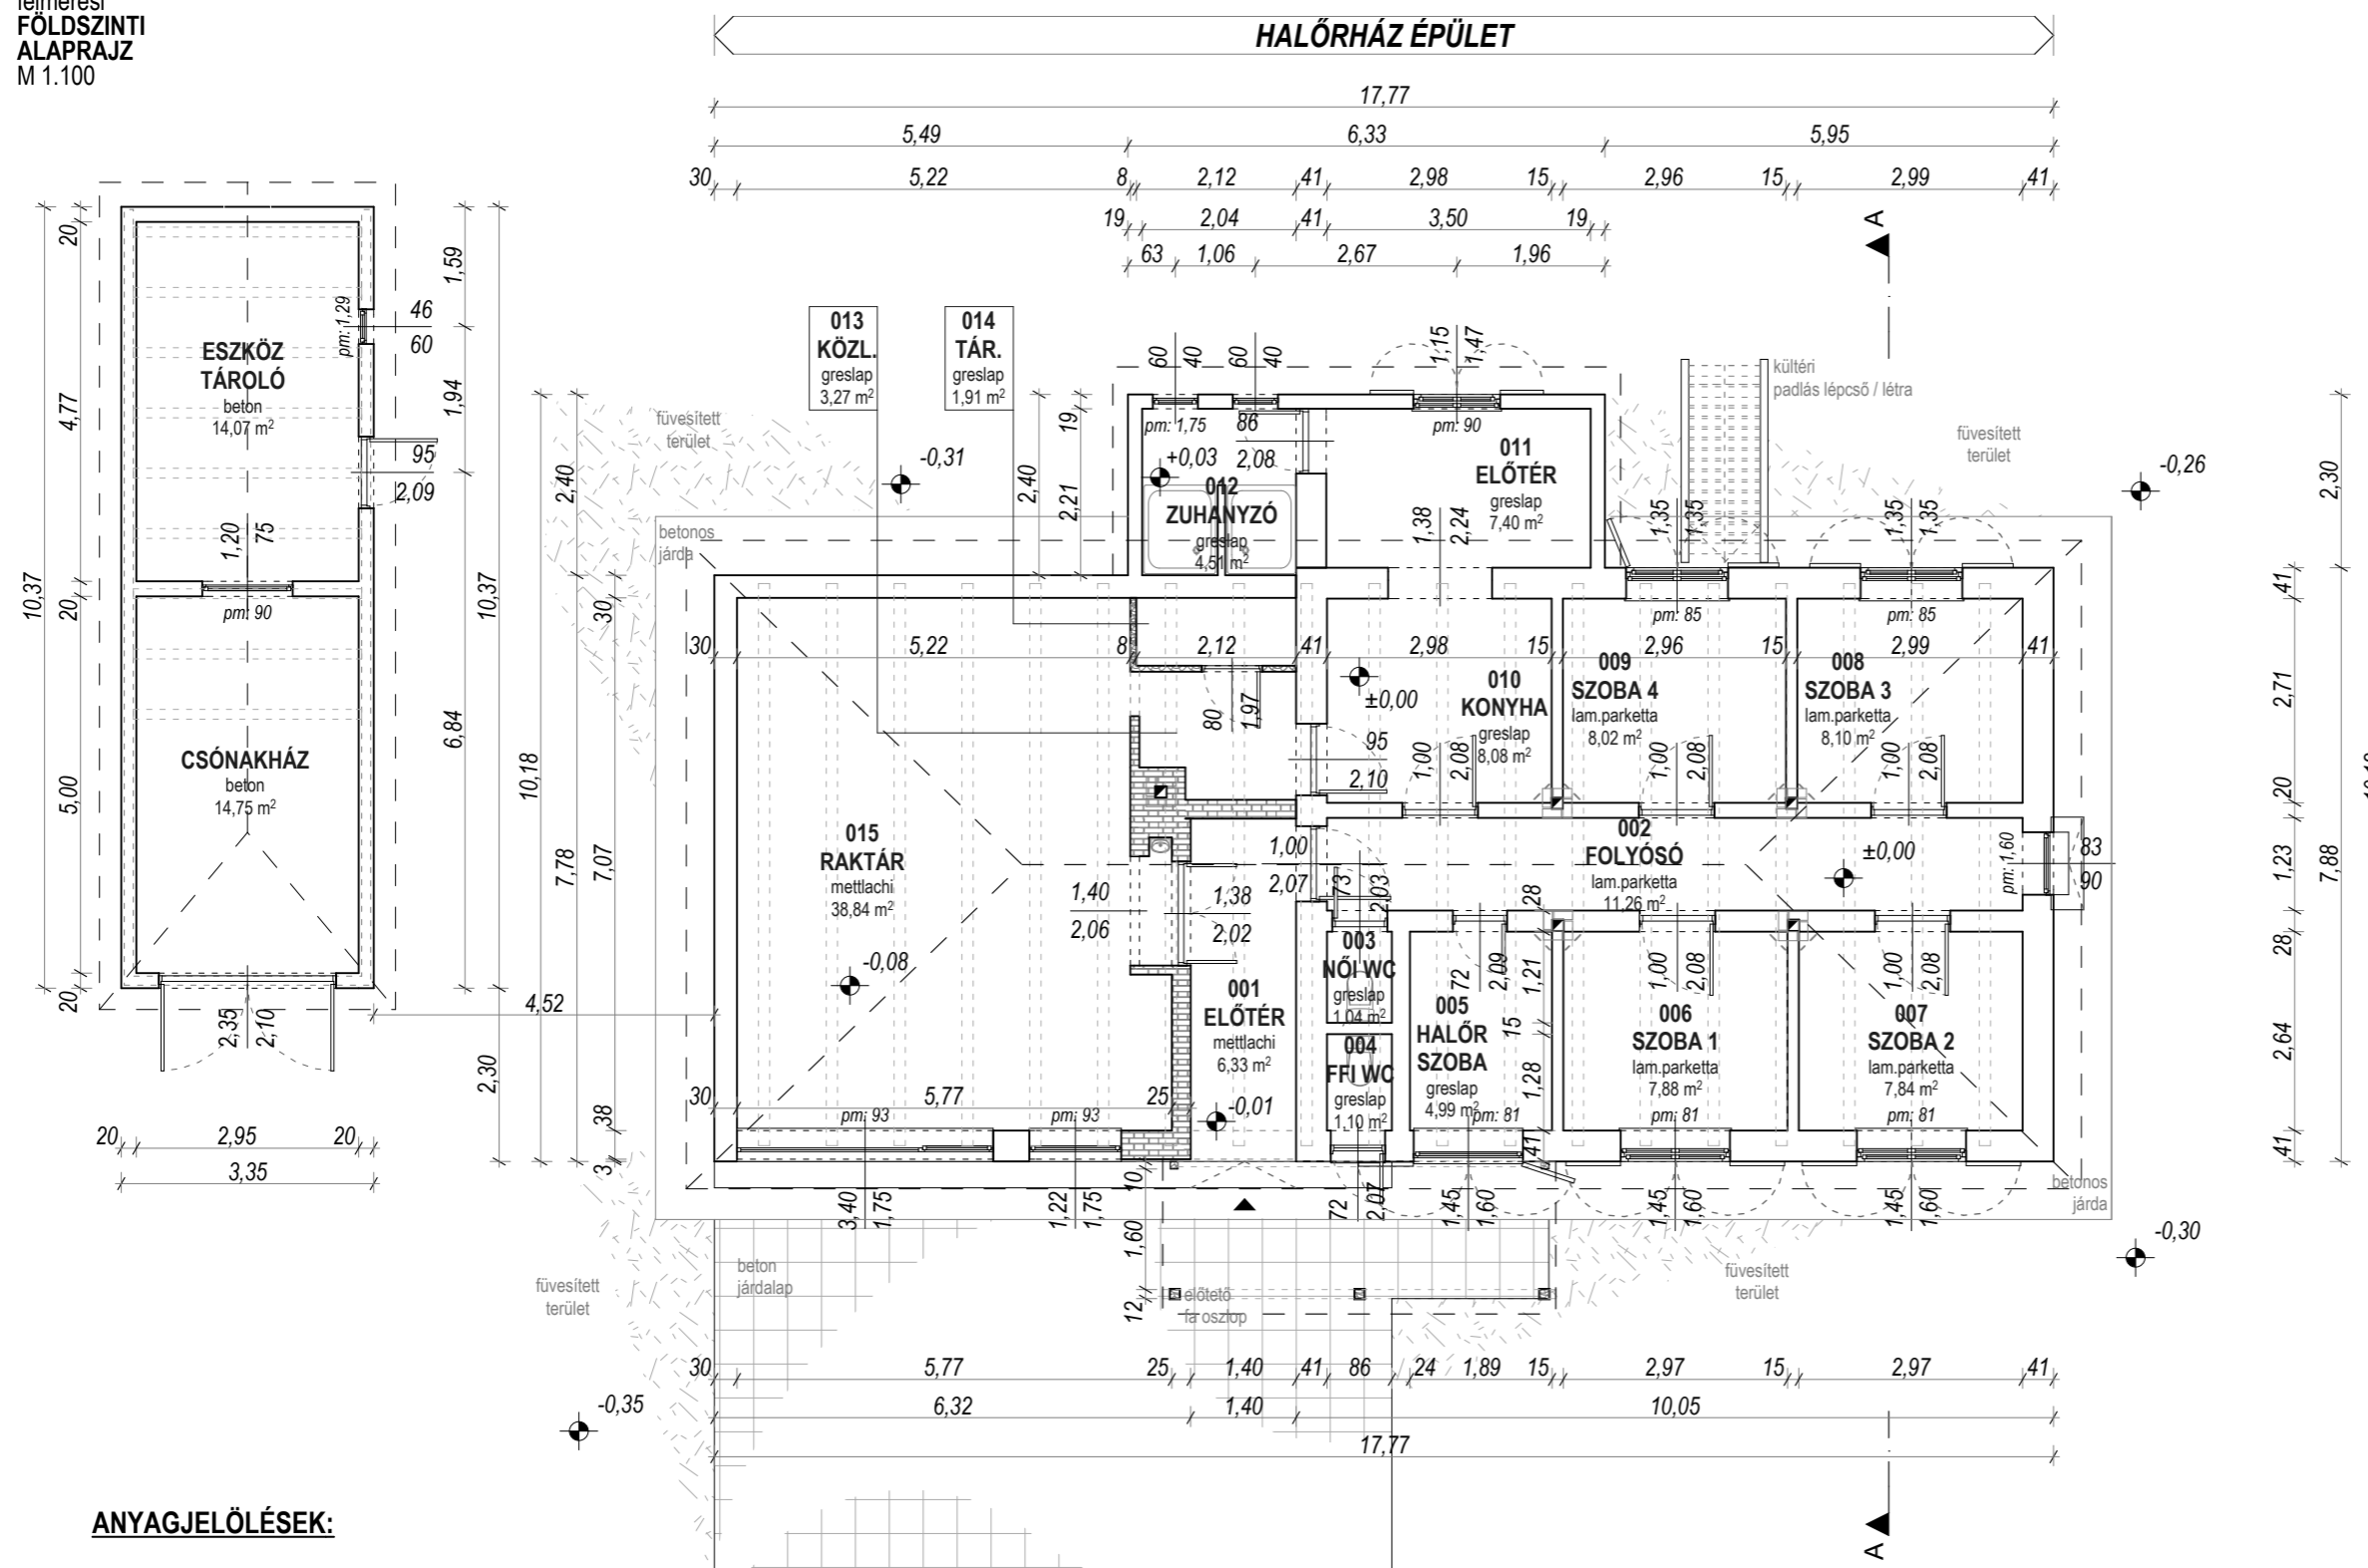

ANYAGJELÖLÉSEK:

- meglévő szerkezetek
- meglévő fa szerkezet
- kmtt. falazat
- cserépfedés

RAJZ:

FELMÉRÉSI
ALAPRAJZ

MEGNEVEZÉS: HALÓRHÁZ
ÁTALAKÍTÁSÁNAK,
ENERGETIKAI FELÚJÍTÁSÁNAK
ILL. A TERÜLET AKADÁLYMENTESÍTÉSÉNEK
TERVDOKUMENTÁCIÓJA

CÍM: 8400 AJKA,
hrs.: 01239/2

ÉPÍTETŐ: LŐRINTEI-TAVI
HORGÁSZEGYESÜLET
8400 Ajka, Diófa u. 2/B.
képviseli:
Pákai Zoltán ügyvezető elnök

ÉPÍTÉSZ
TERVEZŐ: FREUND TAMÁS
okl. építészmérnök
É19-0337 C-19-2167
8445 Városlőd, Pápai u. 19.
+36 20 351 7304
freundtamas@invitel.hu

ÉPÍTÉSZ
SZERKESZTŐ: SZÜCS BALÁZS
építészmérnök
8409 Úrkút, Gubicza-hegy 16.
+36 30 226 1702
szucsbalazs@icloud.com

ÉPÜLETGÉPÉSZ
TERVEZŐ: BRUNNER GÁBOR
épületgépész tervező
G-19-1002
8481 Somlóvásárhely, Arany János u. 9.
+36 30 997 7125
brunnerg@gmail.com

LÉPTÉK: M 1:100

DÁTUM: 2018. június 08.

F-01

