

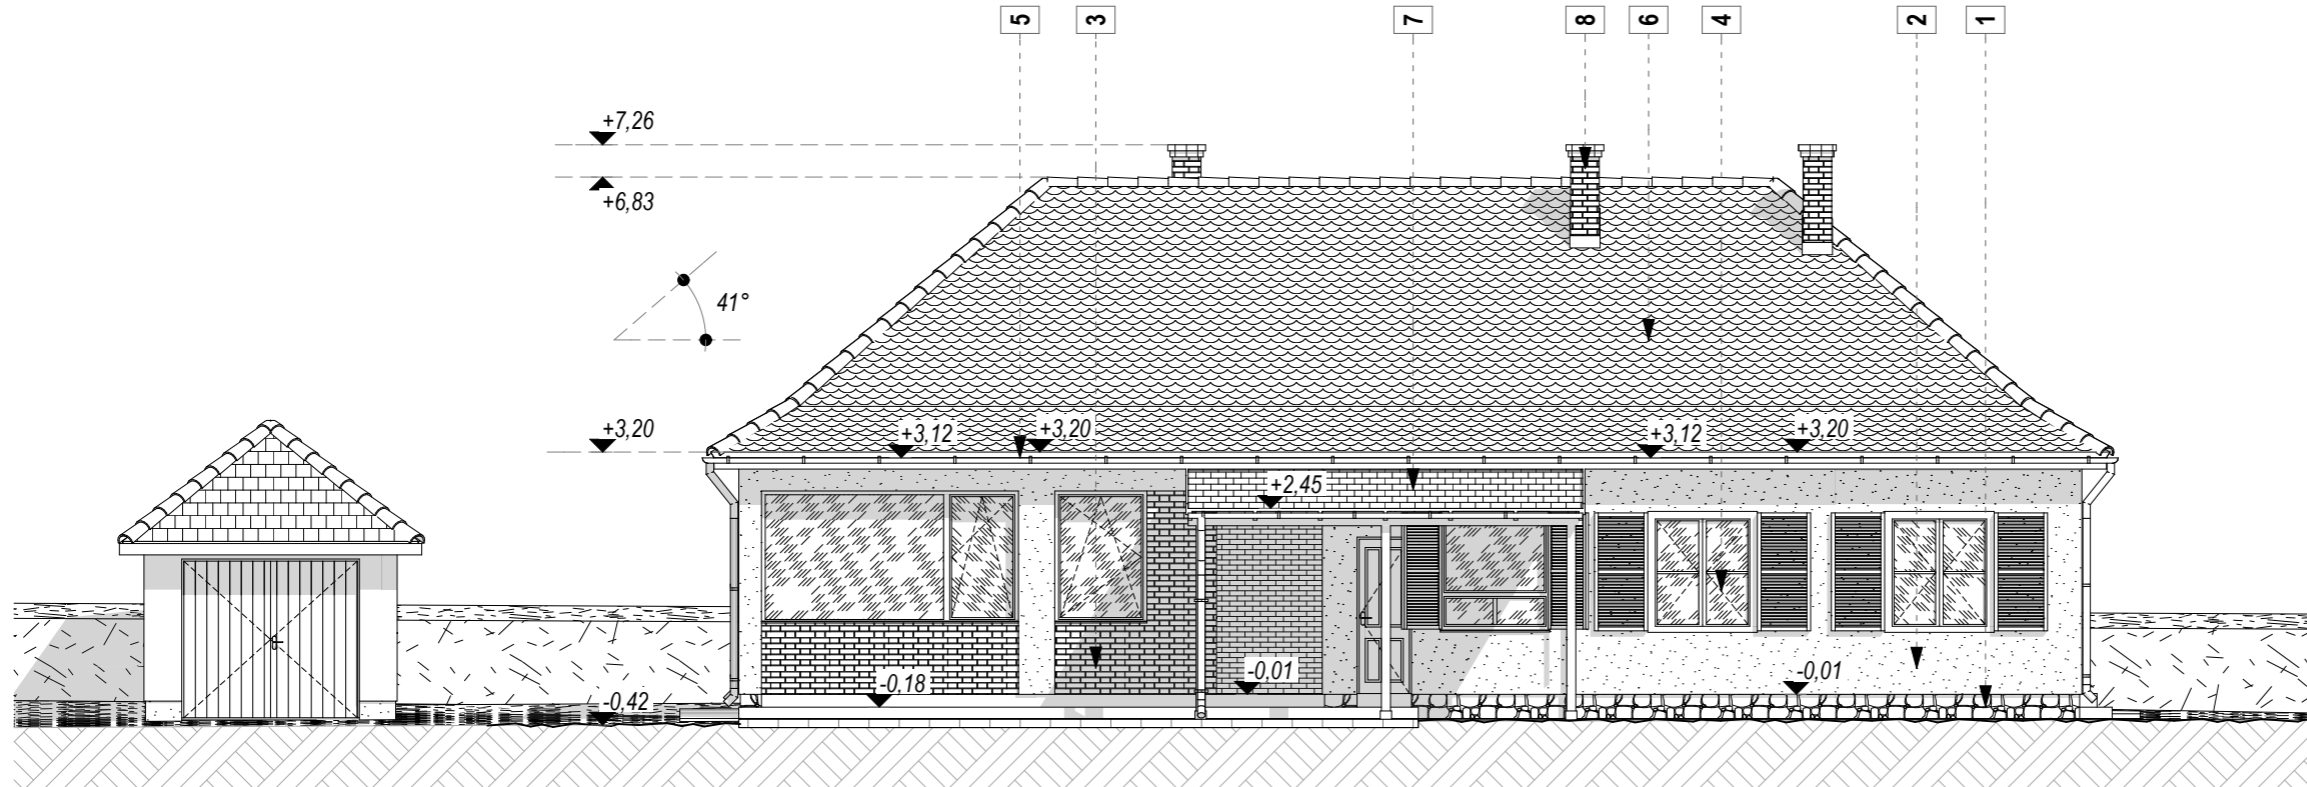


felmérési
DNY
HOMLOKZATOK
M 1.100

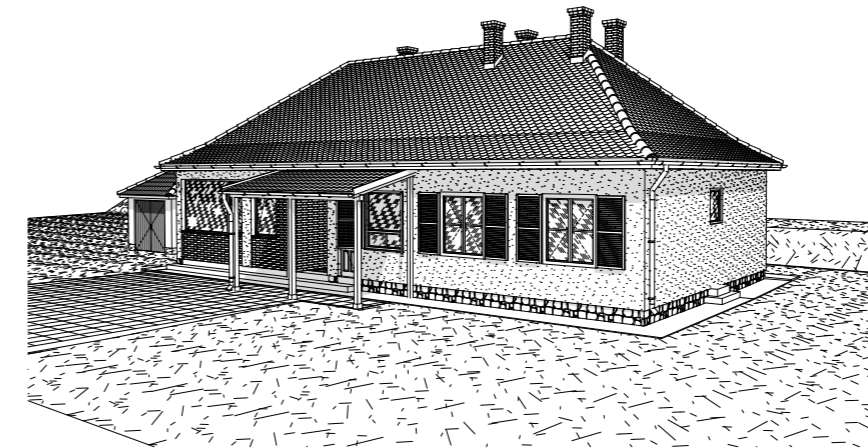

felmérési
DK
HOMLOKZATOK
M 1.100

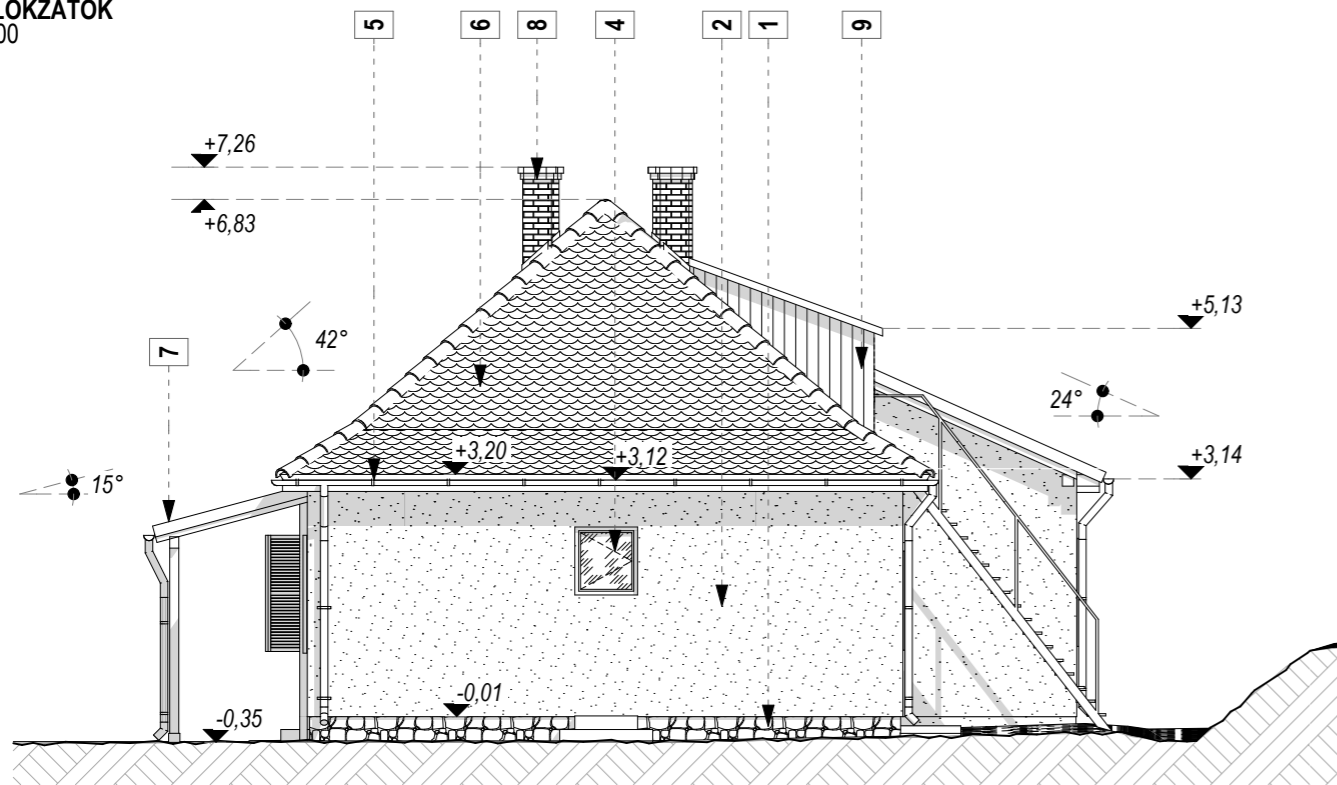

- | | |
|---|---|
| 1 rakott kő lábazat
barna | 6 hornyolt cserép fedés
téglavörös |
| 2 vakolt, színezett homlokzat
törtfehér | 7 téglány zsidely fedés
bordó |
| 3 kmtt. falazat
téglavörös | 8 fugázott kmtt. kémény
téglavörös |
| 4 fa homlokzati nyílászáró
festett barna | 9 bádóg, trapézlemez burkolat
szürke |
| 5 horganyzott bádógos szerkezetek
szürke | |

RAJZ:

FELMÉRÉSI
HOMLOKZATOK

MEGNEVEZÉS: **HALÓRHÁZ
ÁTALAKÍTÁSÁNAK,
ENERGETIKAI FELÚJÍTÁSÁNAK
ILL. A TERÜLET AKADÁLYMENTESÍTÉSÉNEK
TERVDOKUMENTÁCIÓJA**

CÍM: **8400 AJKA,
hrsz.: 01239/2**

ÉPÍTETŐ: **LŐRINTEI-TAVI
HORGÁSZEGYESÜLET
8400 Ajka, Diófa u. 2/B.
képviseli:
Pákai Zoltán ügyvezető elnök**

ÉPÍTÉSZ
TERVEZŐ: **FREUND TAMÁS
okl. építészmérnök
É19-0337 C-19-2167
8445 Városlőd, Pápai u. 19.
+36 20 351 7304
freundtamas@invitel.hu**

ÉPÍTÉSZ
SZERKESZTŐ: **SZÜCS BALÁZS
építészmérnök
8409 Úrkút, Gubicza-hegy 16.
+36 30 226 1702
szucs.b.tervezes@gmail.com**

ÉPÜLETGÉPÉSZ
TERVEZŐ: **BRUNNER GÁBOR
épületgépész tervező
G-19-1002
8481 Somlóvásárhely, Arany János u. 9.
+36 30 997 7125
brunnerg@gmail.com**

LÉPTÉK: M 1:100

DÁTUM: 2018. június 08.

F-03