

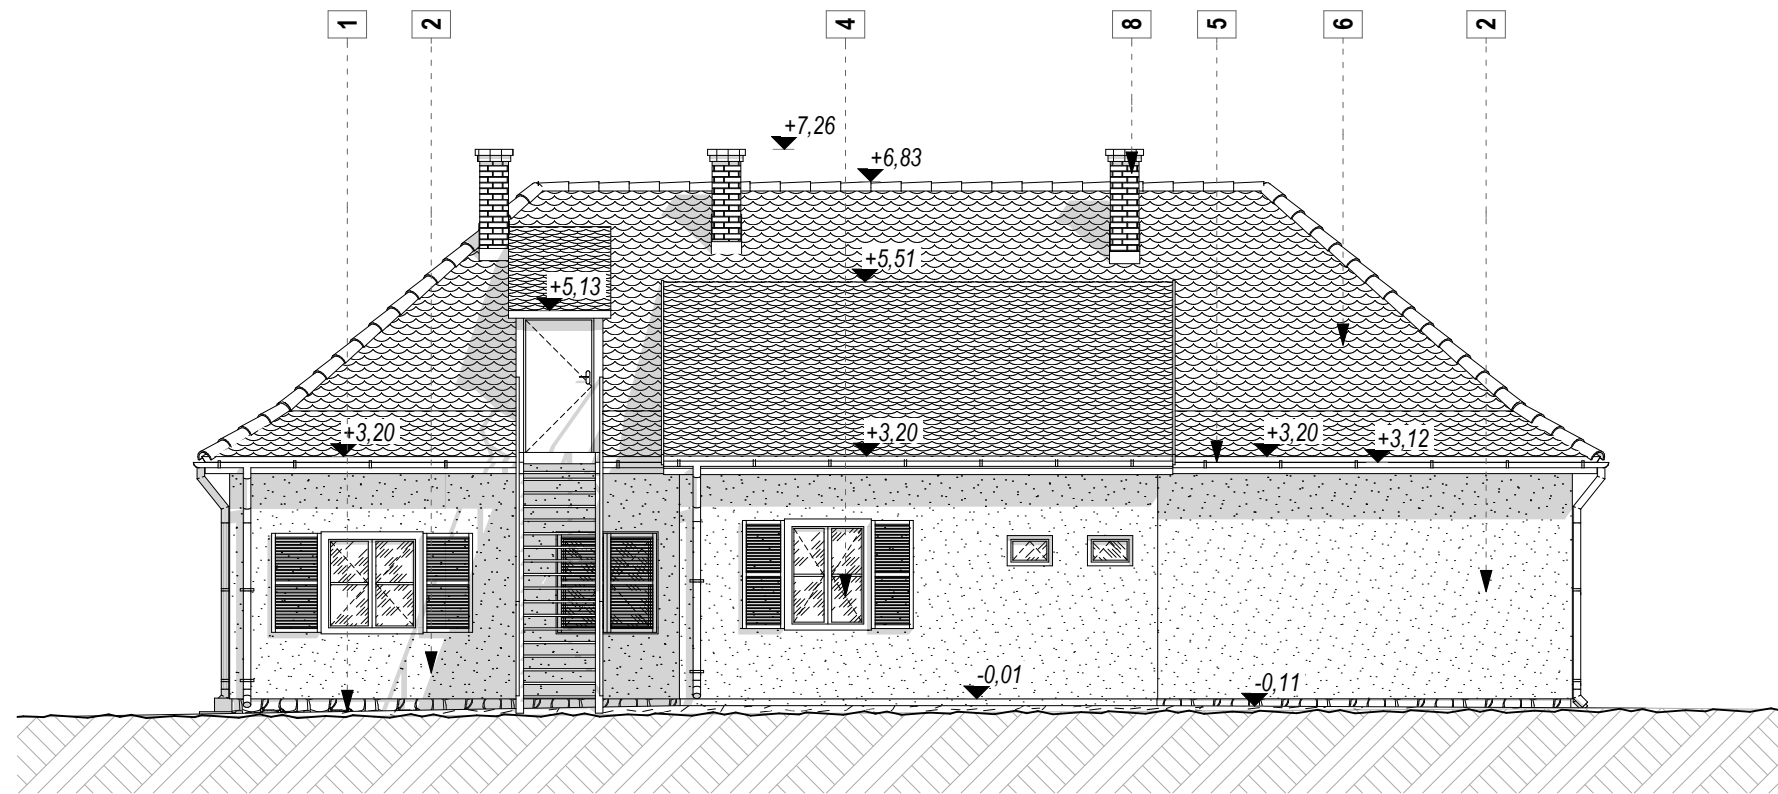


felmérési  
ÉK  
HOMLOKZATOK  
M 1:100

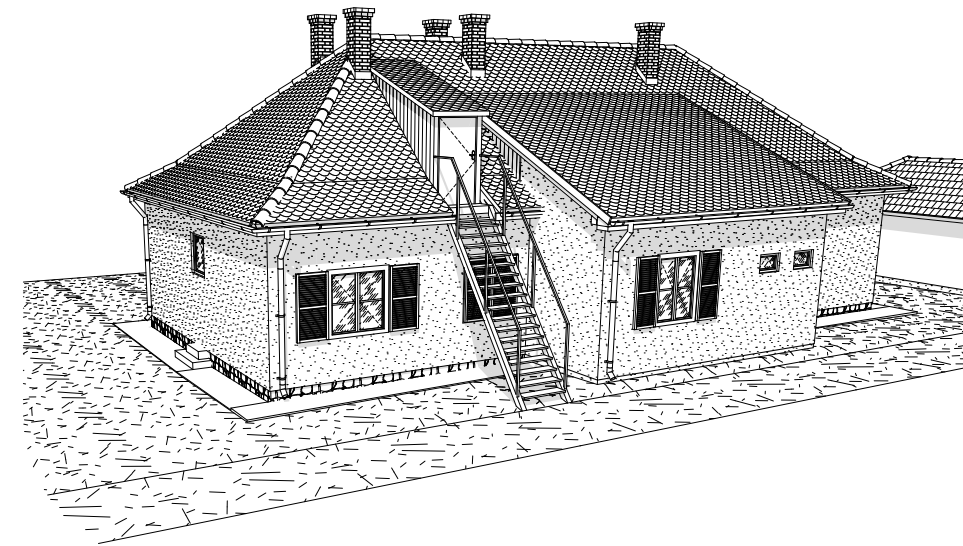

felmérési  
ÉNY  
HOMLOKZATOK  
M 1:100

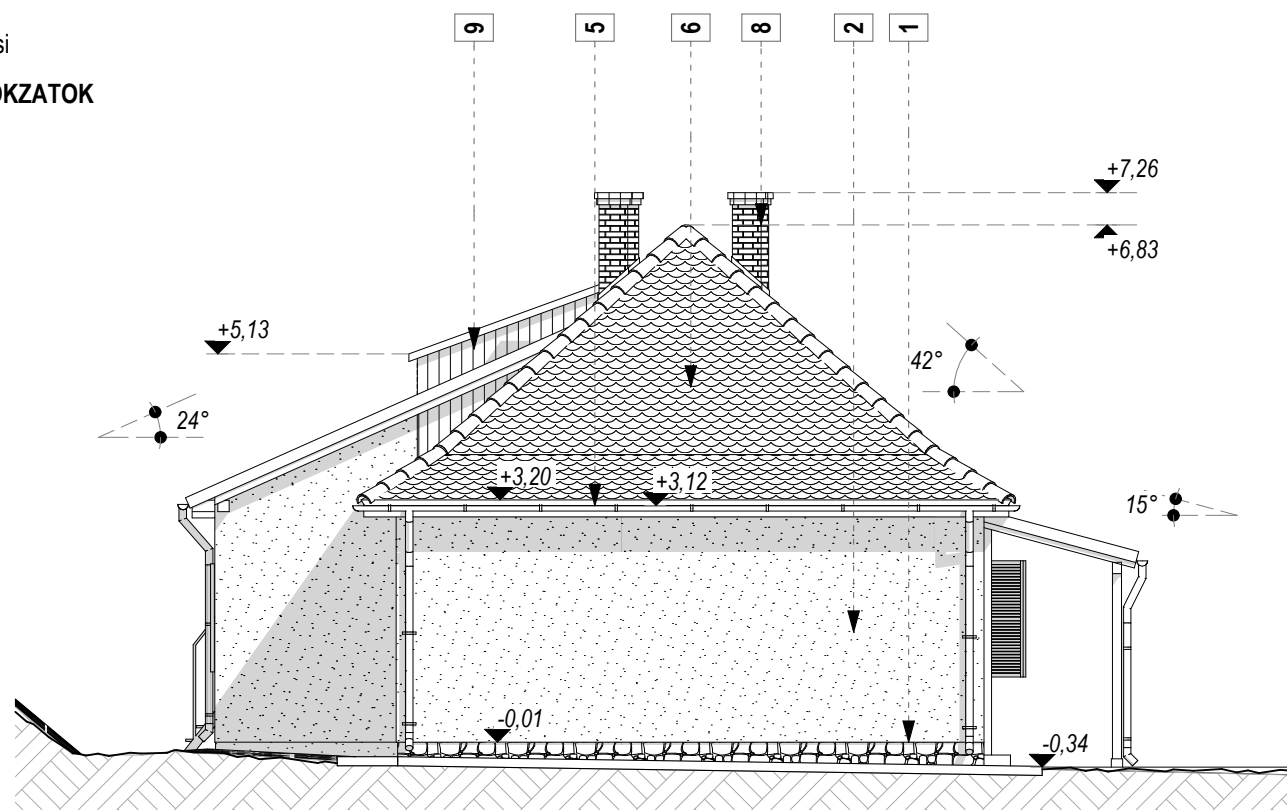

- |   |   |
|---|---|
| 1 rakott kő lábazat<br>barna                | 6 hornyolt cserép fedés<br>téglavörös   |
| 2 vakolt, színezett homlokzat<br>törtfehér  | 7 téglány zsidely fedés<br>bordó        |
| 3 kmtt. falazat<br>téglavörös               | 8 fugázott kmtt. kémény<br>téglavörös   |
| 4 fa homlokzati nyílászáró<br>festett barna | 9 bádóg, trapézlemez burkolat<br>szürke |
| 5 horganyzott bádogos szerkezetek<br>szürke |   |

RAJZ: FELMÉRÉSI  
HOMLOKZATOK II.

MEGNEVEZÉS: HALÓRHÁZ  
ÁTALAKÍTÁSÁNAK,  
ENERGETIKAI FELÚJÍTÁSÁNAK  
ILL. A TERÜLET AKADÁLYMENTESÍTÉSÉNEK  
TERVDOKUMENTÁCIÓJA

CÍM: 8400 AJKA,  
hrsz.: 01239/2

ÉPÍTETŐ: LŐRINTEI-TAVI  
HORGÁSZEGYESÜLET  
8400 Ajka, Diófa u. 2/B.  
képviseli:  
Pákai Zoltán ügyvezető elnök

ÉPÍTÉSZ  
TERVEZŐ: FREUND TAMÁS  
okl. építészmérnök  
É19-0337 C-19-2167  
8445 Városlőd, Pápai u. 19.  
+36 20 351 7304  
freundtamas@invitel.hu

ÉPÍTÉSZ  
SZERKESZTŐ: SZÜCS BALÁZS  
építészmérnök  
8409 Úrkút, Gubicza-hegy 16.  
+36 30 226 1702  
szucsbalazs@gmail.com

ÉPÜLETGÉPÉSZ  
TERVEZŐ: BRUNNER GÁBOR  
épületgépész tervező  
G-19-1002  
8481 Somlóvásárhely, Arany János u. 9.  
+36 30 997 7125  
brunnerg@gmail.com

LÉPTÉK: M 1:100  
DÁTUM: 2018. június 08. **F-04**