



**Jelmagyarázat:**

- Fűtés előremenő
- ⋯ Fűtés visszatérő
- T Siemens RDE100.1  
Hetli programú szabotermost

◀ Fűtési vezeték, szabadon szerelt: GEBERIT MAPRESS Tubolit DG polietilén szigetelés, 13mm

A fűtőcső anyaga: GEBERIT MAPRESS szénacél fűtési cső  
hőszigetelésben vezetve, Hőfoklépcső fűtés: 38/30°C

Lennox HD2WIR0V fan-coil berendezés Qh=1,7kW Qf=2,2kW	Lennox HD2WIR0V fan-coil berendezés Qh=1,7kW Qf=2,2kW	Lennox HD2WIR0V fan-coil berendezés Qh=1,7kW Qf=2,2kW	Lennox HD2WIR0V fan-coil berendezés Qh=1,7kW Qf=2,2kW	Lennox HD2WIR0V fan-coil berendezés Qh=1,7kW Qf=2,2kW	Lennox HD2WIR0V fan-coil berendezés Qh=1,7kW Qf=2,2kW	Lennox HD2WIR0V fan-coil berendezés Qh=1,7kW Qf=2,2kW	Lennox HD2WIR0V fan-coil berendezés Qh=1,7kW Qf=2,2kW	Lennox HD2WIR0V fan-coil berendezés Qh=1,7kW Qf=2,2kW
--	--	--	--	--	--	--	--	--

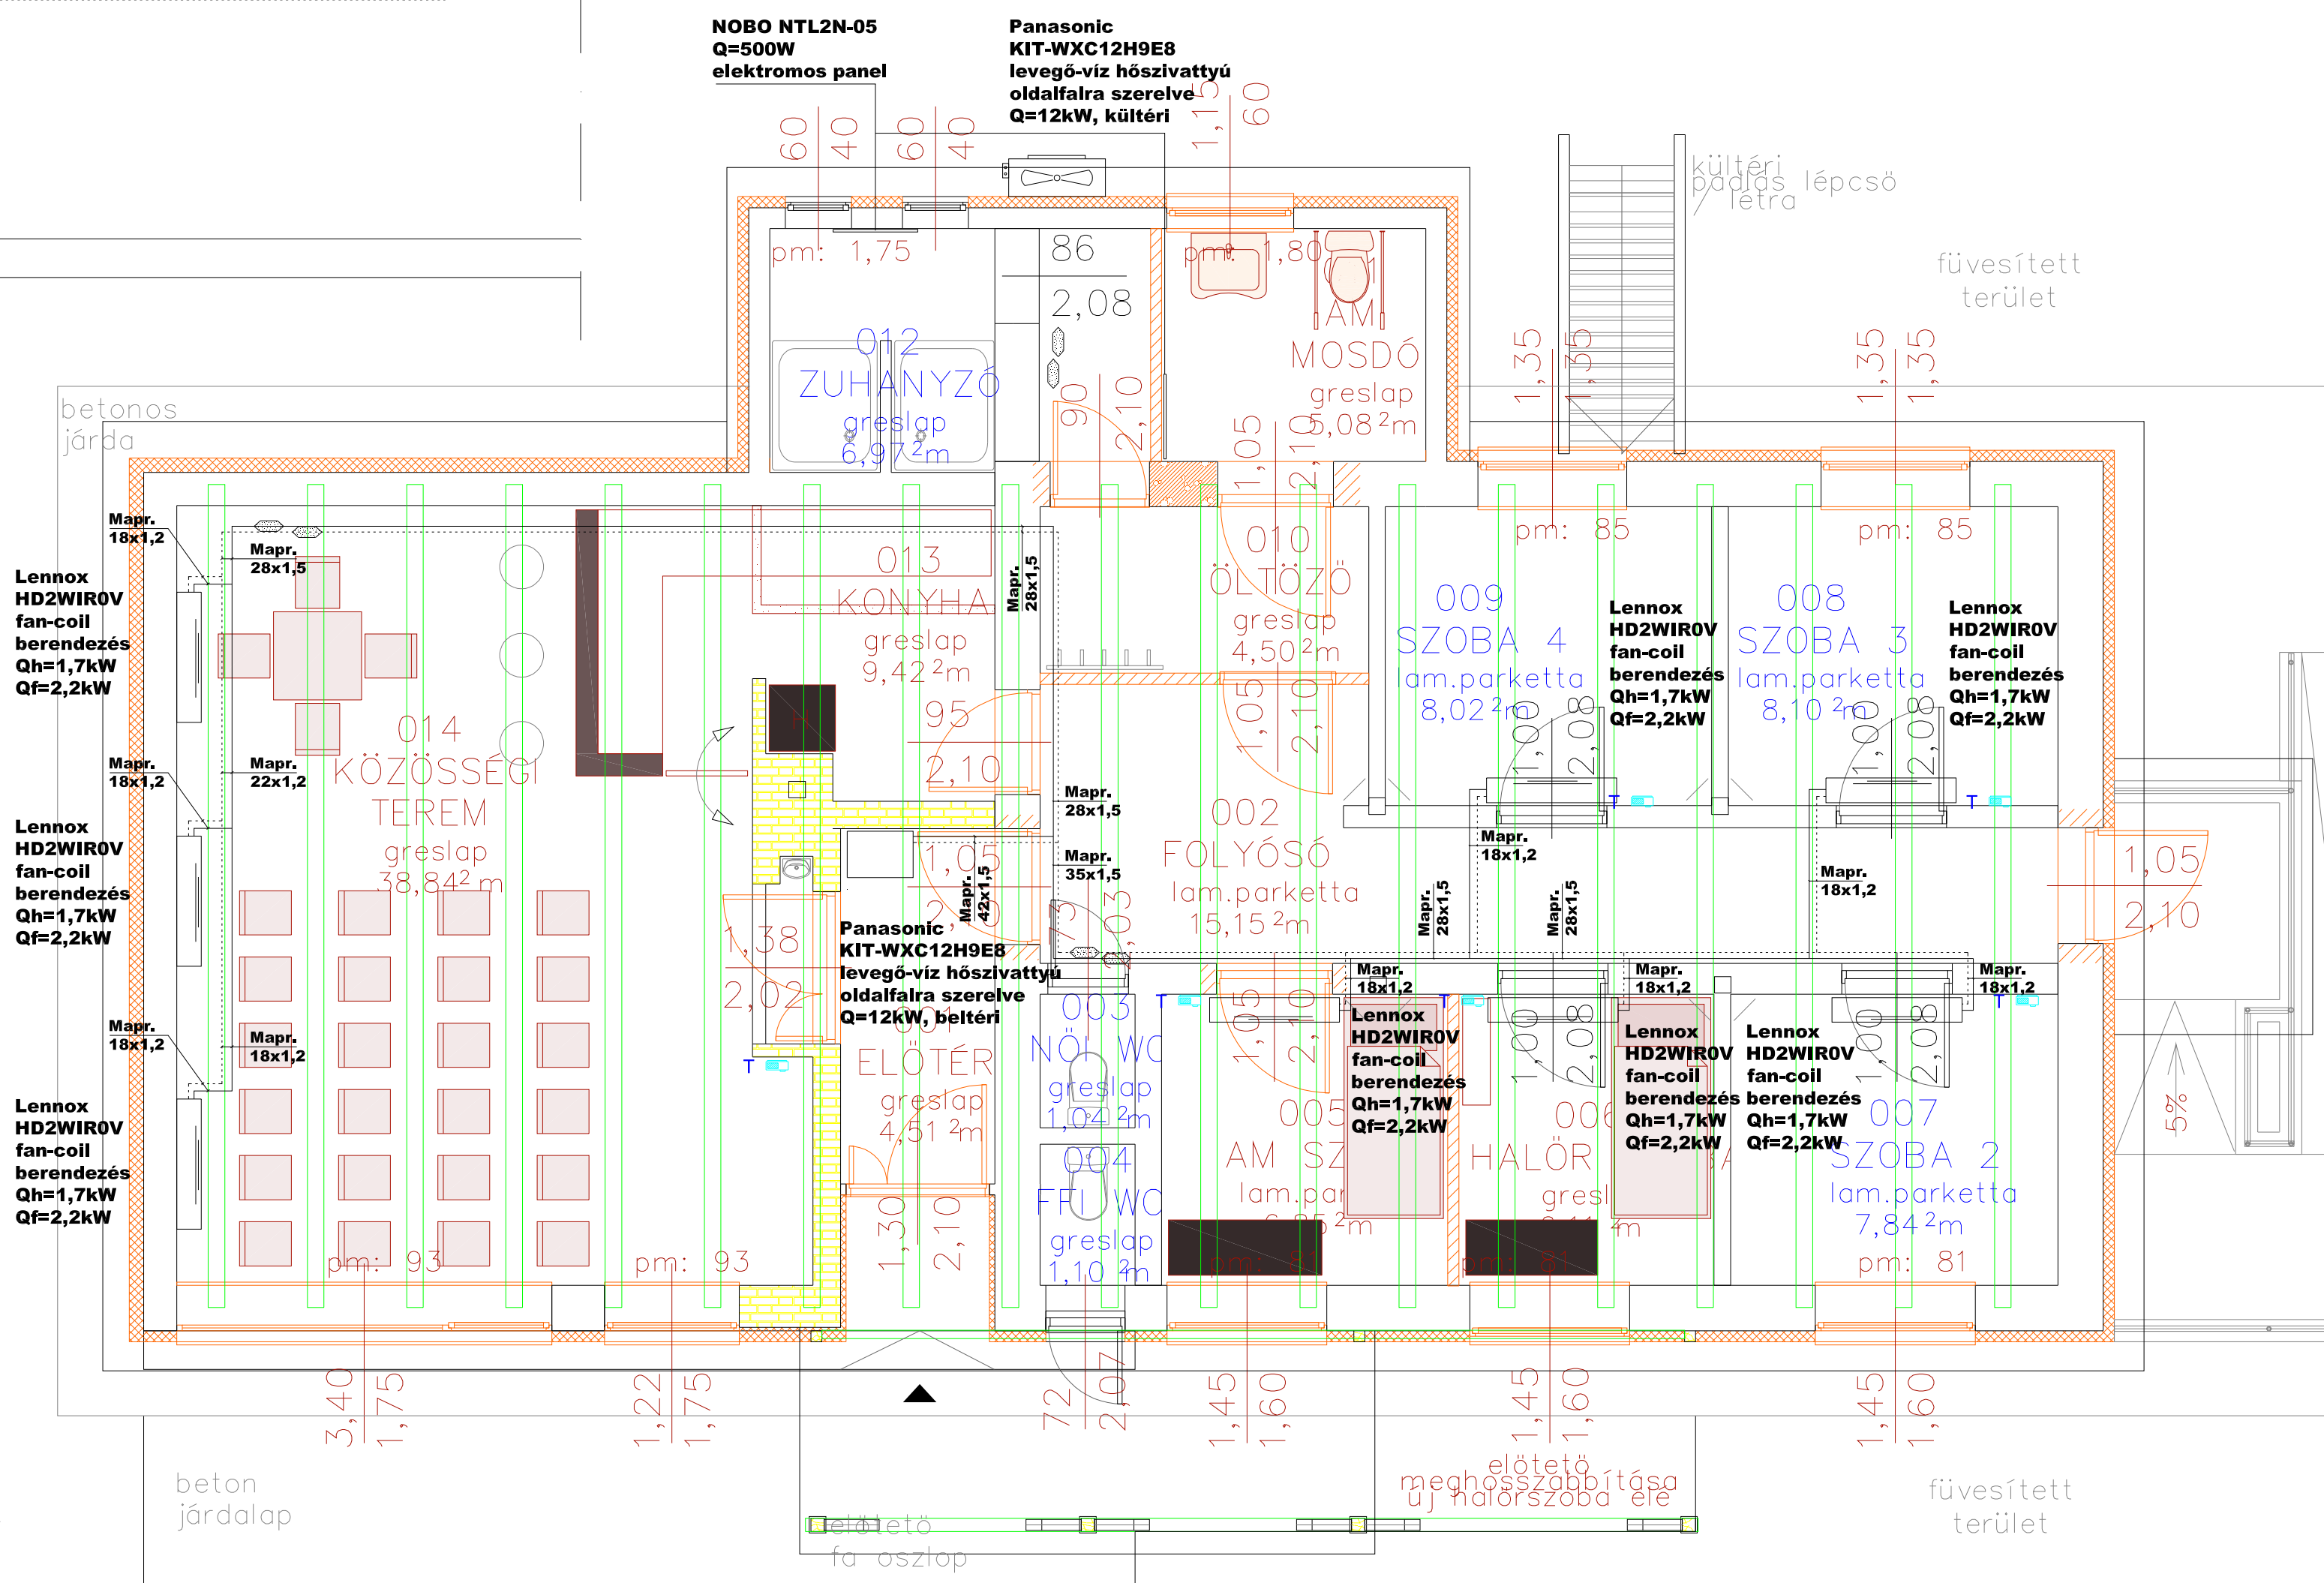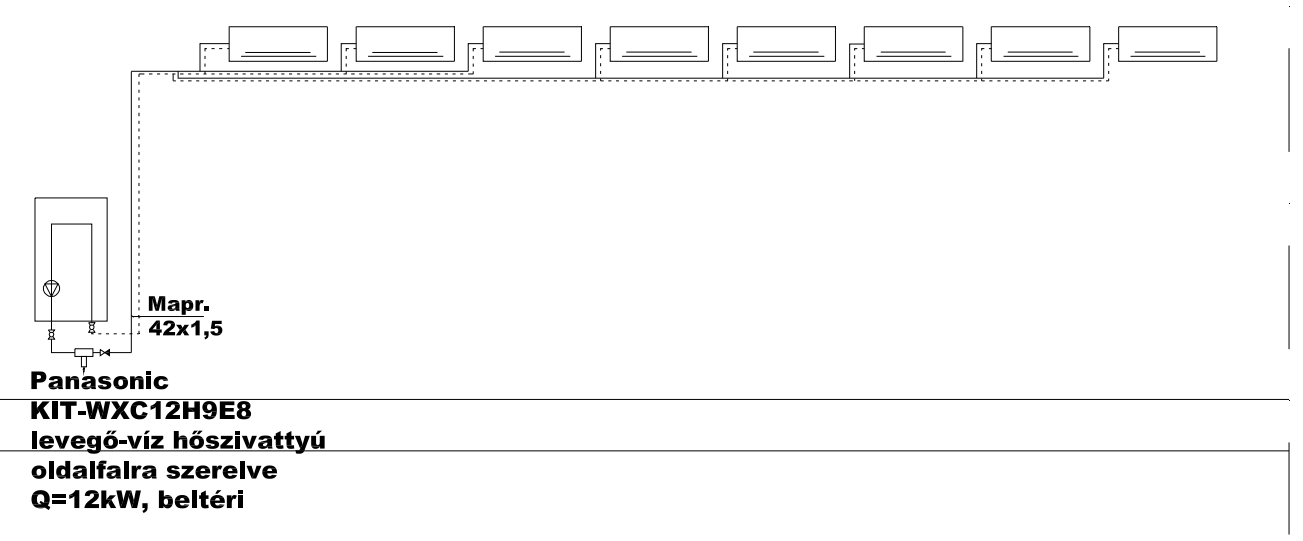

MEGNEVEZÉS: AKADÁLYMENTES  
HORGÁSZ TURISZTIKAI DESZTINÁCIÓ  
KIALAKÍTÁSA A LŐRINTEI-TÓNÁL  
(TOP-1.2.1-16-VE1-2017-00008)

HORGÁSZTANYA  
ENERGETIKAI KORSZERŰSÍTÉSE

CIM: 8400 AJKA,  
hrsz.: 01239/2

ÉPÍTETTŐ: LŐRINTEI-TAVI  
HORGÁSZEGYESÜLET  
8400 Ajka, Diófa u. 2/B.  
képviseli:  
Pákai Zoltán ügyvezető elnök

GENERÁL  
TERVEZŐ: BRUNNER ÉS TÁRSA Kft.  
8460 Devecser, Jókai u. 6.  
képviseli: Brunner Gábor

ÉPÍTÉSZ  
TERVEZŐ: FREUND TAMÁS  
okl. építészmérnök  
É19-0337 C-19-2167  
8445 Városlőd, Pápai u. 19.  
+36 20 351 7304  
freundtamas@invitel.hu

ÉPÍTÉSZ  
SZERKESZTŐ: SZÜCS BALÁZS  
építészmérnök  
8409 Úrkút, Gubicza-hegy 16.  
+36 30 226 1702  
szucs.b.tervezes@gmail.com

ÉPÜLETGÉPÉSZ  
TERVEZŐ: BRUNNER GÁBOR  
épületgépész tervező  
G-19-1002  
8481 Somlóvásárhely, Arany János u. 9.  
+36 30 997 7125  
brunnerg@gmail.com

ÉPÜLETVILLAMOS  
TERVEZŐ: FÜLE ERNŐ  
okl. villamosmérnök  
V 18-0188  
9700 Szombathely, Géfin Gy. utca 5.  
+36 30 946 7102