




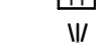



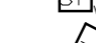
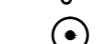

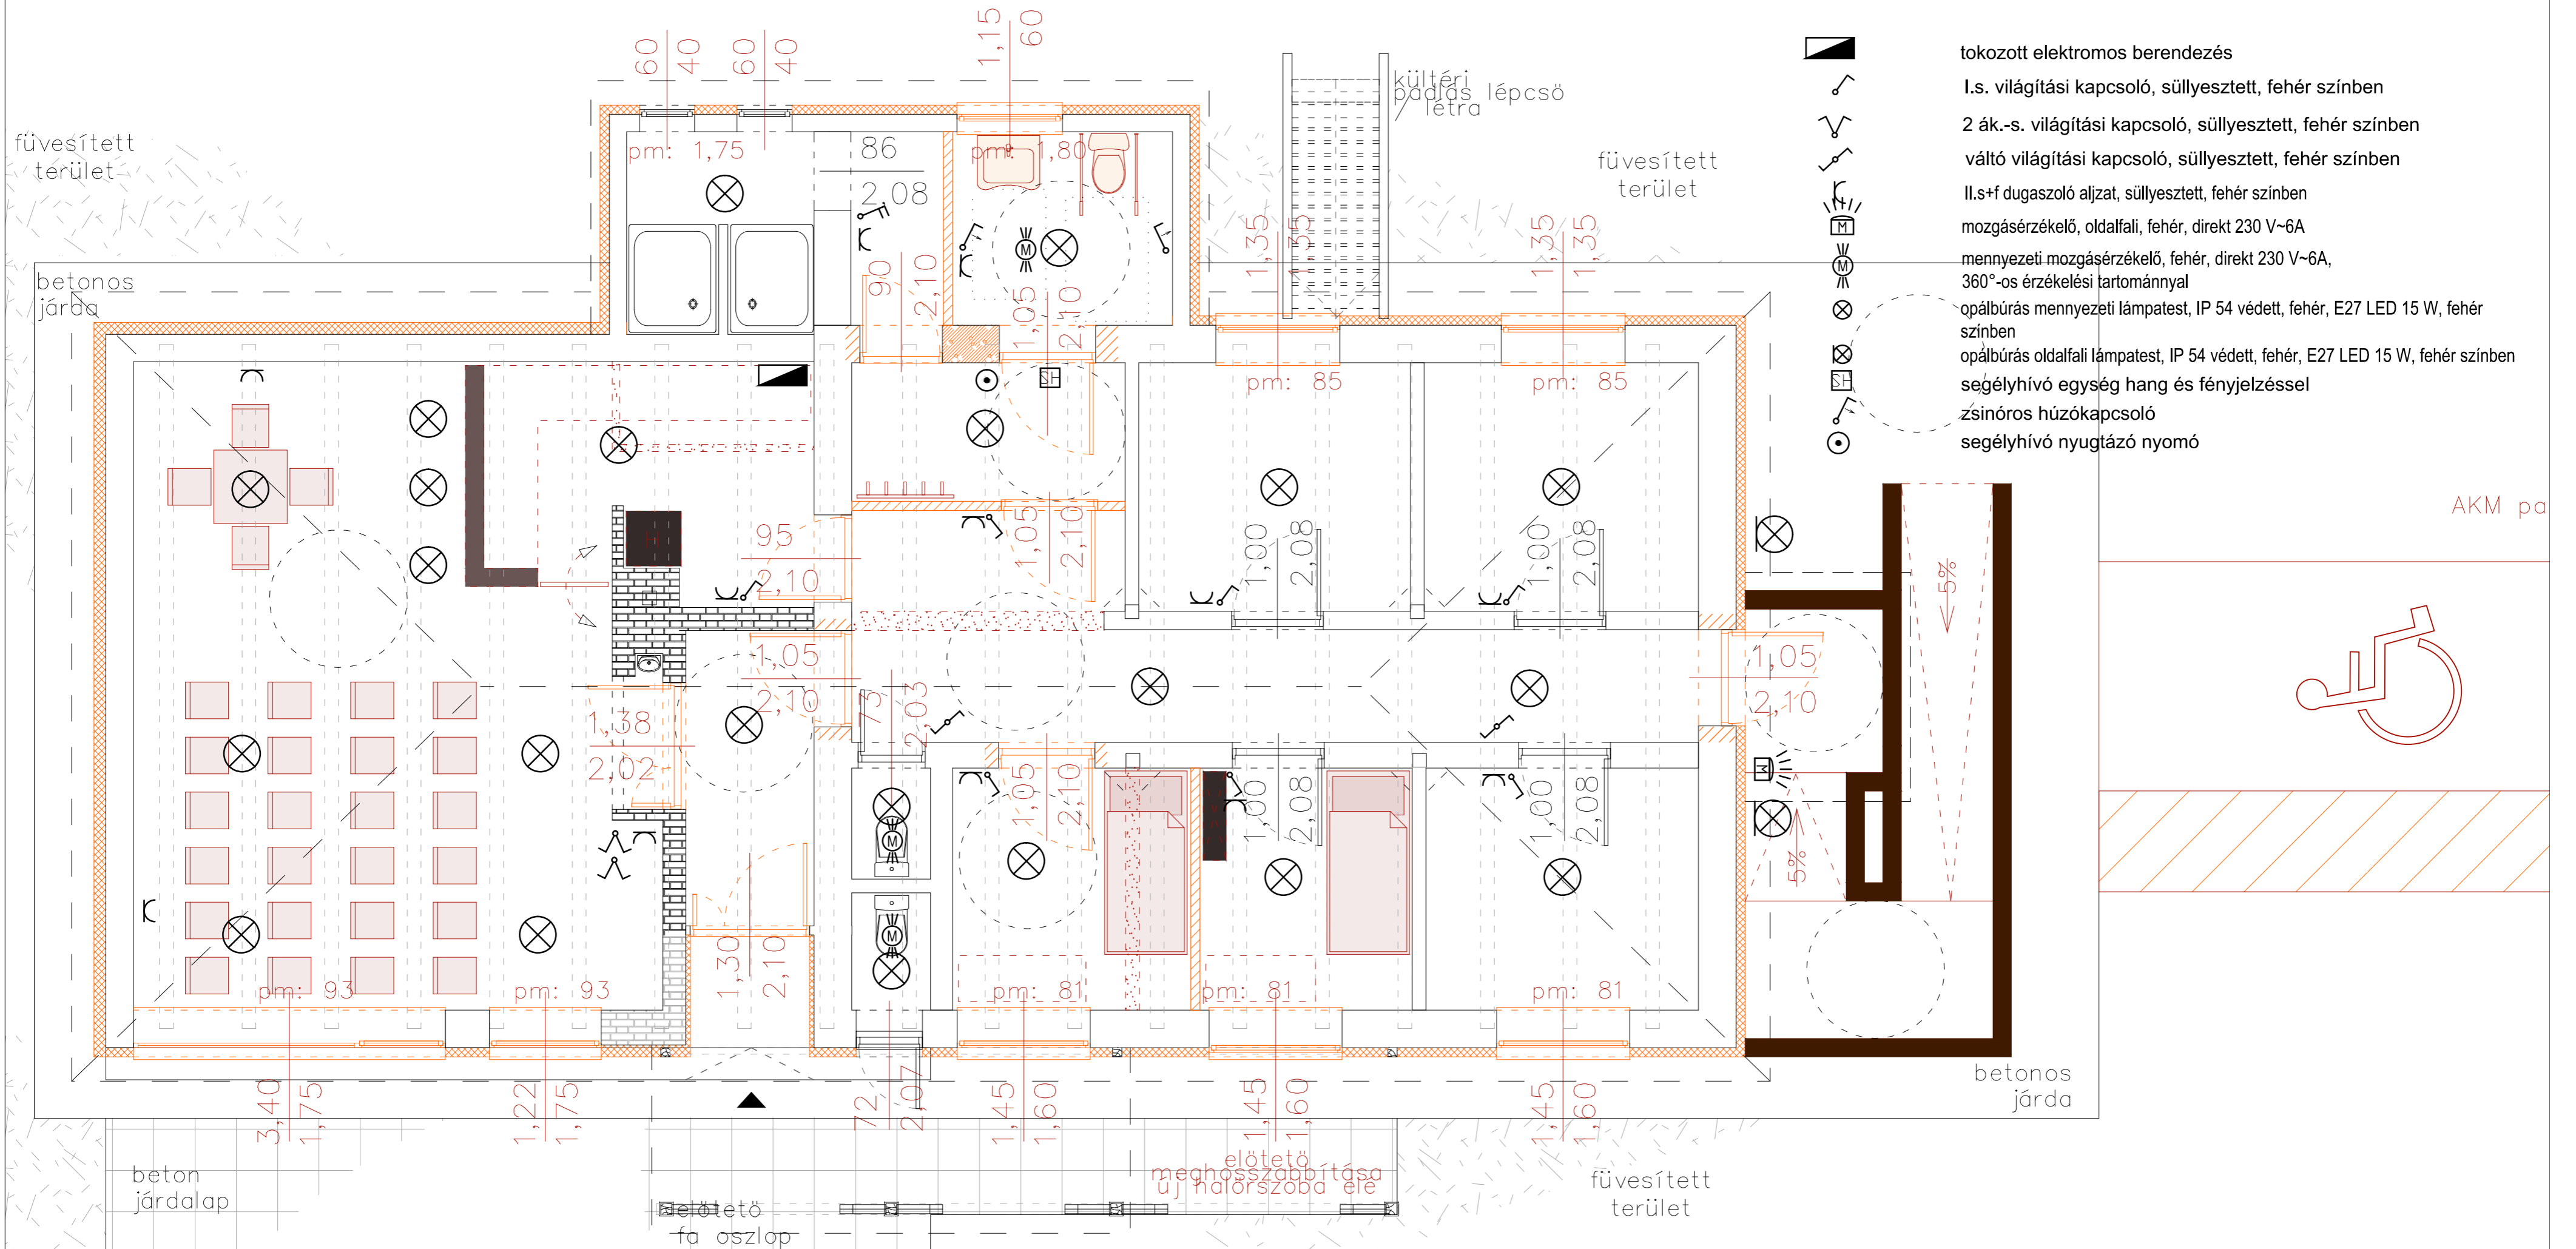


## JELMAGYARÁZAT

-  tokozott elektromos berendezés
-  I.s. világítási kapcsoló, süllyesztett, fehér színben
-  2 ák.-s. világítási kapcsoló, süllyesztett, fehér színben
-  váltó világítási kapcsoló, süllyesztett, fehér színben
-  II.s+f dugaszoló aljzat, süllyesztett, fehér színben
-  mozgásérzékelő, oldalfali, fehér, direkt 230 V~6A
-  mennyezeti mozgásérzékelő, fehér, direkt 230 V~6A, 360°-os érzékelési tartománnyal
-  opálbúrás mennyezeti lámpatest, IP 54 védett, fehér, E27 LED 15 W, fehér színben
-  opálbúrás oldalfali lámpatest, IP 54 védett, fehér, E27 LED 15 W, fehér színben
-  segélyhívó egység hang és fényjelzéssel
-  zsinóros húzókapcsoló
-  segélyhívó nyugtázó nyomó



### Megjegyzések:

- A feladat csak a lámpatestek energiatakarékosra váltására és a szerelvények cseréjére terjed ki.
- A meglévő kábelezést kell felhasználni a cserénél.
- A tervanyag az építető adatszolgáltatása szerint készült.
- A szerelvények cseréje után érintésvédelmi és szabványossági felülvizsgálatot kell végezni.
- Az elosztó és az érintésvédelmi rendszer nem tárgya jelen tervanyagknak!
- Feszültség: 3+N ~ 400 V / 230 V
- Alkalmazandó áramütés elleni védelem: TN-S-C (nullázás)
- Kiegészítő védelem: áram-védő kapcsolás, egyenpotenciálú bekötések

<b>PRODUKT</b>		KFT SZOMBATHELY		Rajzszám:
H-9700 SZOMBATHELY, GÉFIN GYULA U.S. TEL.: 94/506-988, TEL/FAX: 94/ 506-989				<b>Ge-1</b>
Megbízó:	Lőrinczi-tavi Horgászegyesület, 8400 Ajka, Diófa u. 2/B.		Társtervezők:	Törzsszám:
Munka megnevezése:	Akadálymentes horgász turisztikai desztináció kialakítása a Lőrinczi-tónál			Tervfajta:
Rajz megnevezése:	Horgásztanya energetikai korszerűsítése, 8400 Ajka, 01239 / 2. hrsz.			kiviteli
<b>Világítás korszerűsítés</b>				Rajzterület:
Rajzoló:	Szerkesztő:	Tervező:	Füle Ernő	A2
Vezető tervező:	Részlegvezető:	Ügyvezető Igazgató:	Füle Ernő	Lépték:
Füle Ernő V 18-0188, EN-VI 18-0188, EN-ME 18-0188, Vn 18-188			Füle Ernő	2018.08.
<small>Jelen terv az 1999. évi LXXVI. törvény értelmében szerzői jogvédelem alatt áll, a tervező szellemi tulajdona, felhasználni, változtatni csak a tervező hozzájárulásával lehet!</small>				